



Bestuhlungsplan Bürgerhaus Egelsbach

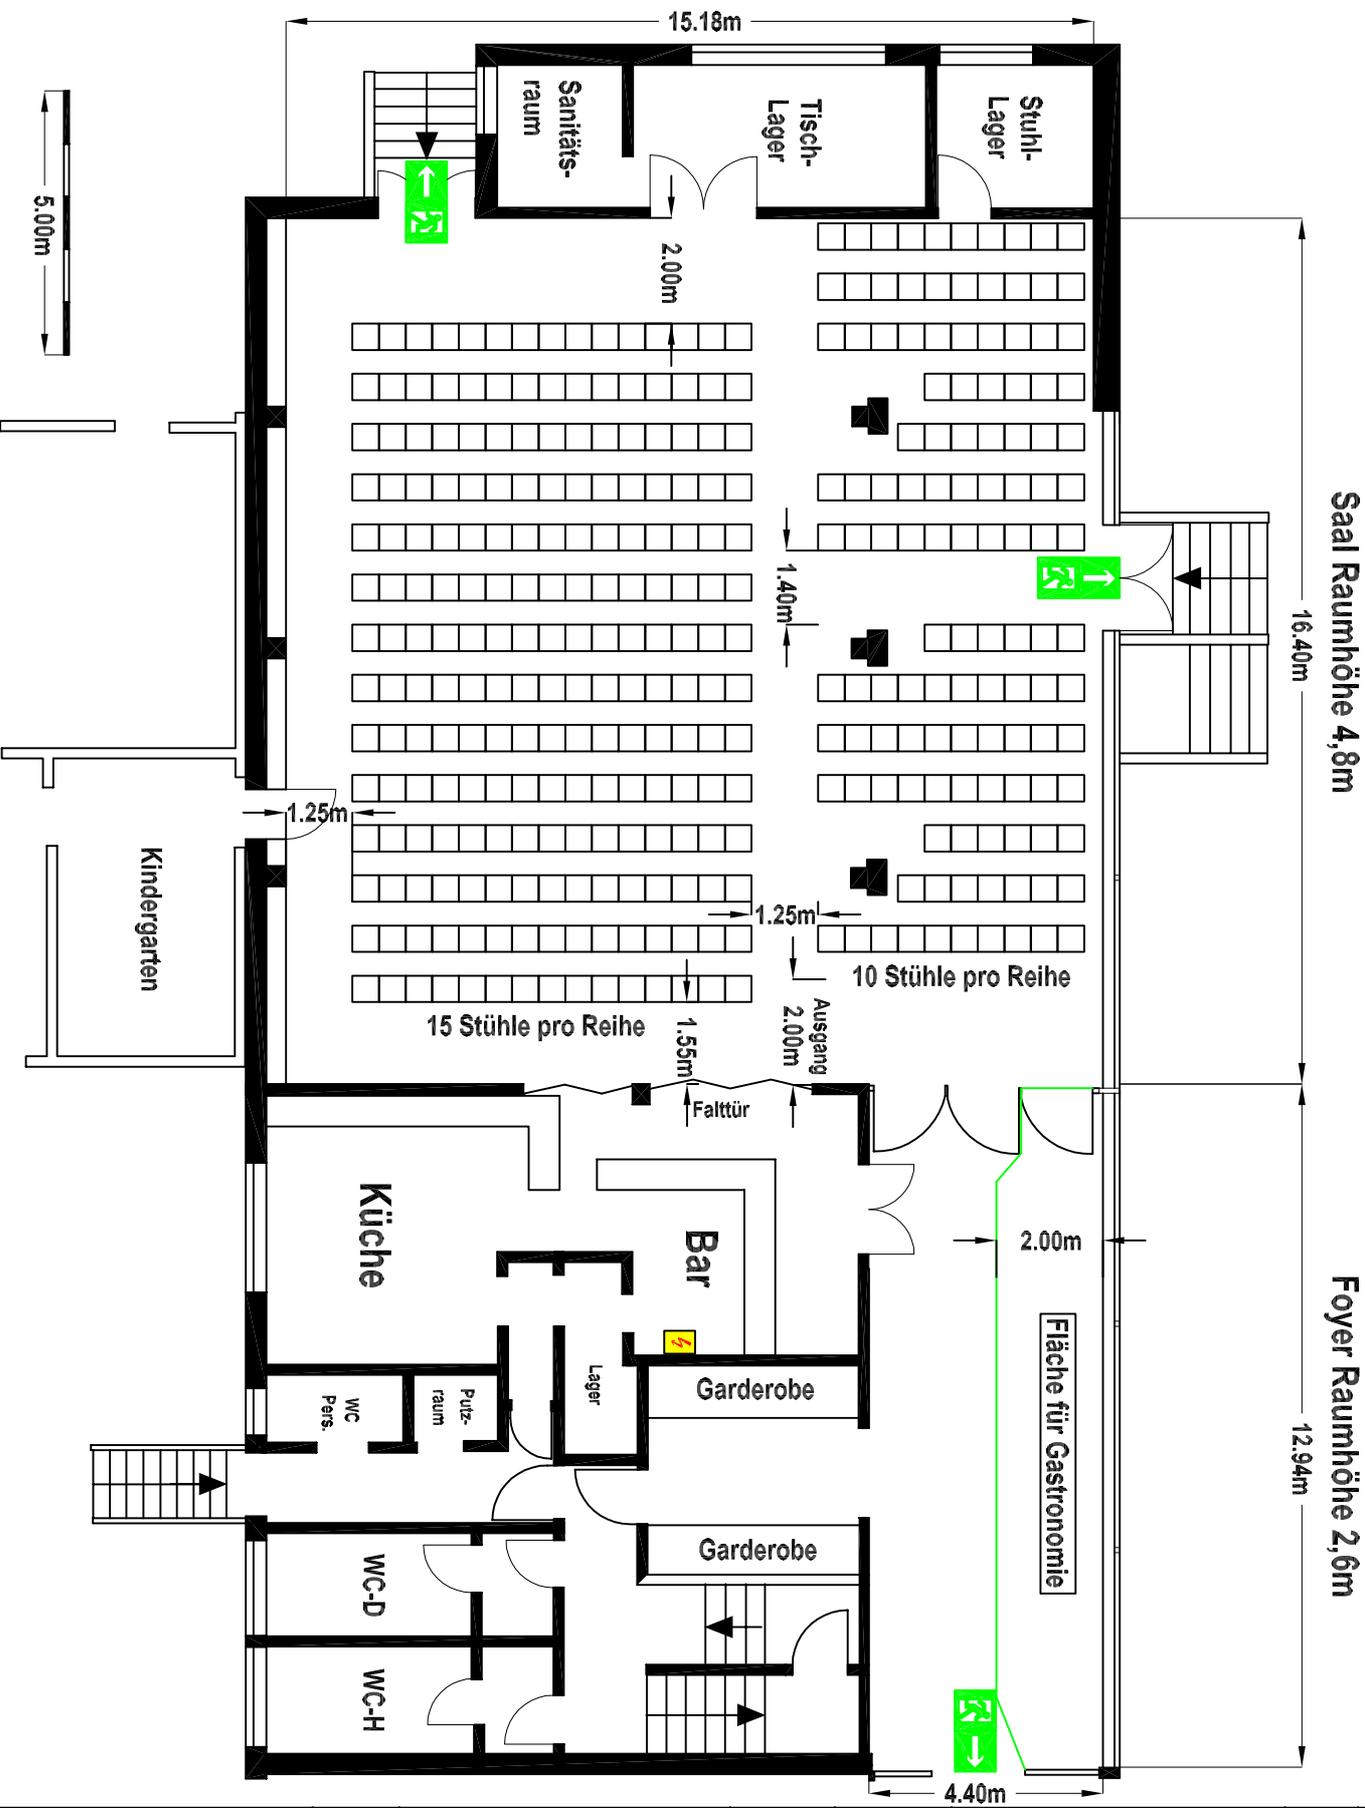

Bestuhlungsplan Nr.: 01

Reihenbestuhlung
längs

Sitzplätze gesamt: 332

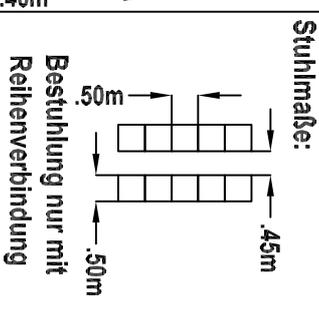

Saalgröße: 249 m²
Stehplätze unbestuhlt
maximal: 480

Foyergröße: 57 m²
Stehplätze unbestuhlt
maximal: 104

Genehmigt durch:

Erstellt am: 15.02.2010

Objektname:

Bürgerhaus
Egelsbach
Kirchstraße 21
63329 Egelsbach