
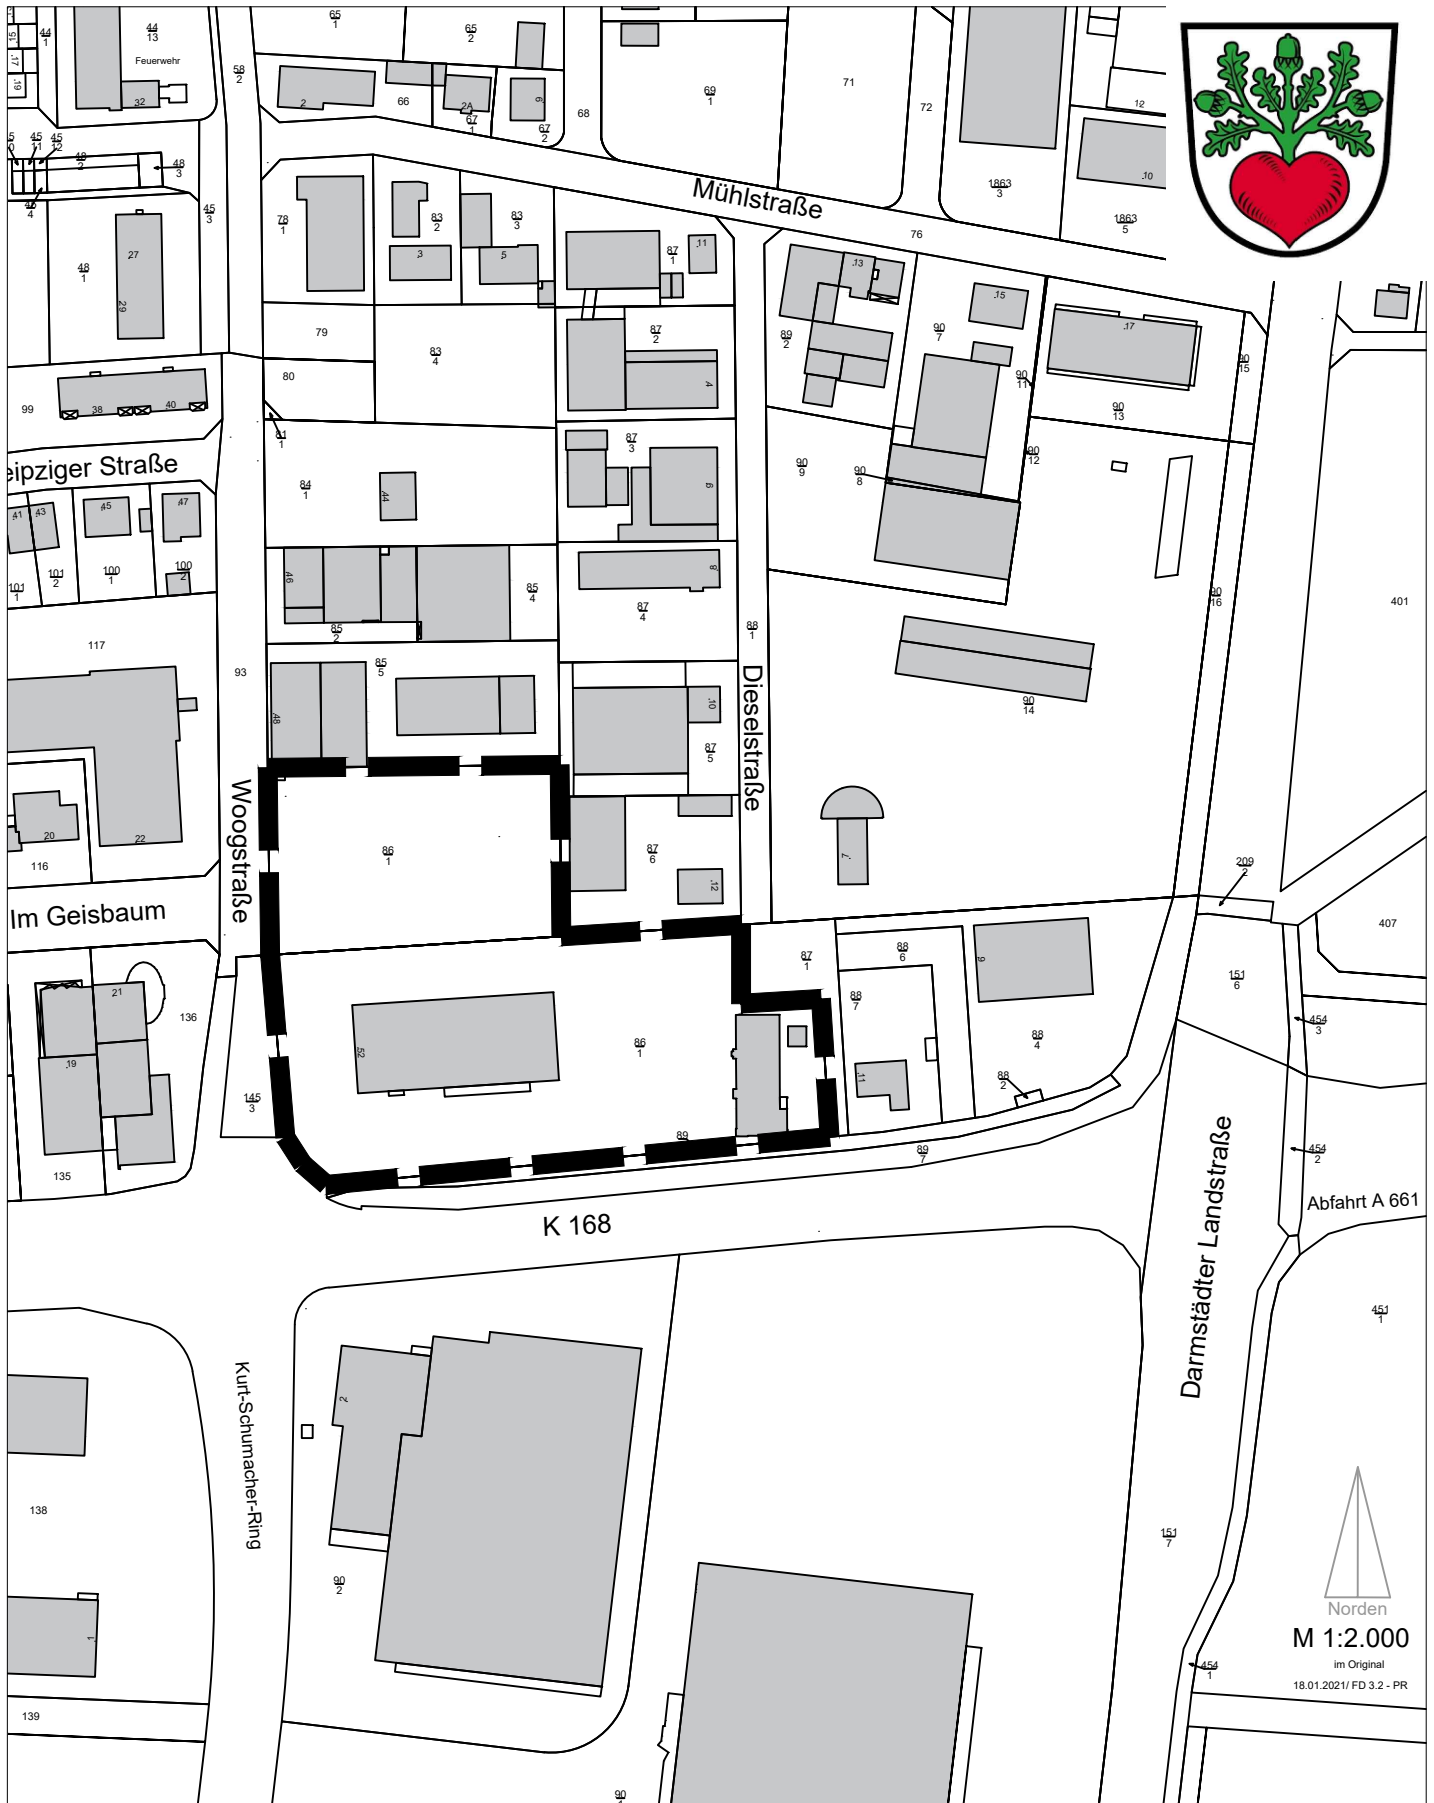


# Geltungsbereich der 1. Änderung - Bebauungsplan Nr. 34 "Mühlstraße", Gemeinde Egelsbach

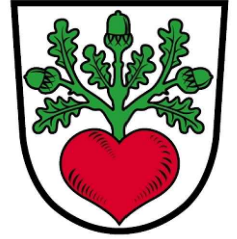

Norden  
M 1:2.000  
im Original  
18.01.2021/ FD 3.2 - PR