



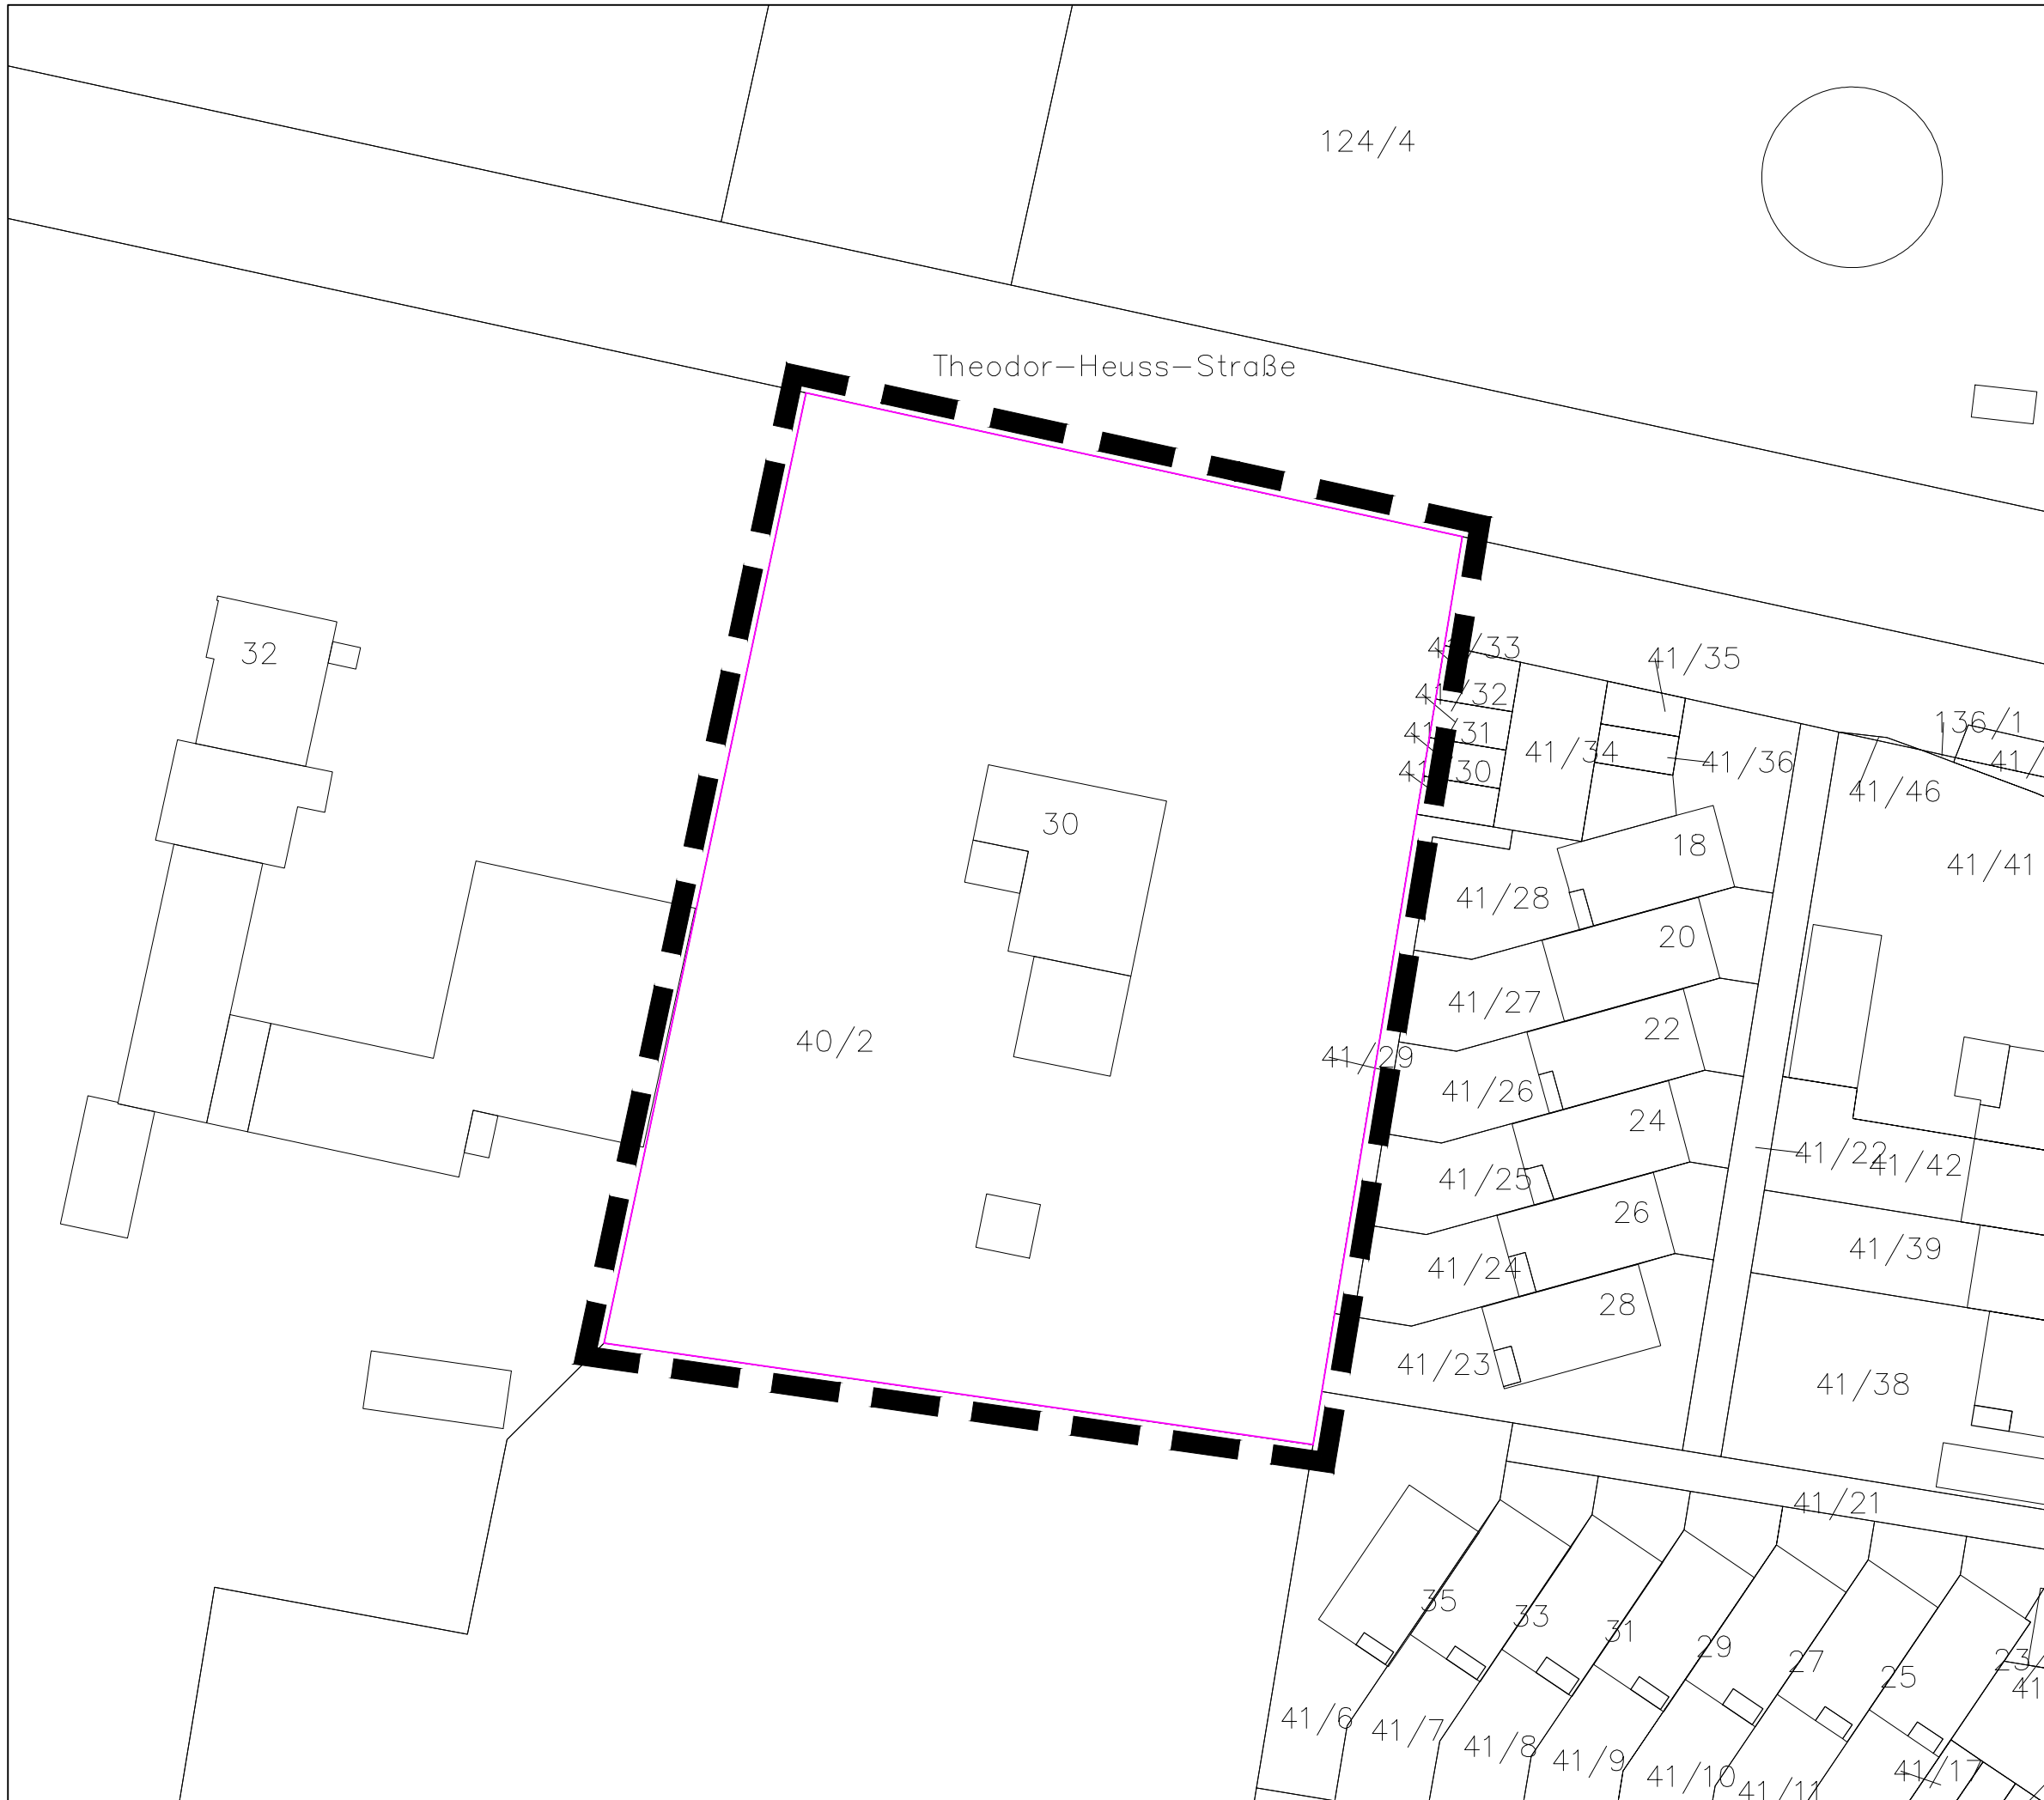

Gemeinde Egelsbach

**Vorhabenbezogener
Bebauungsplan
„Theodor-Heuss-Straße“**

Geltungsbereich

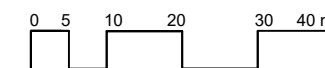

Mai 2024



M 1:500

(14612-01_gk-vorab(shp) 24.05.2024)

PLANUNGSGRUPPE DARMSTADT

Alicenstraße 23
Telefon (06151) 9950-0

64293 Darmstadt
mail@planungsgruppeDA.de