
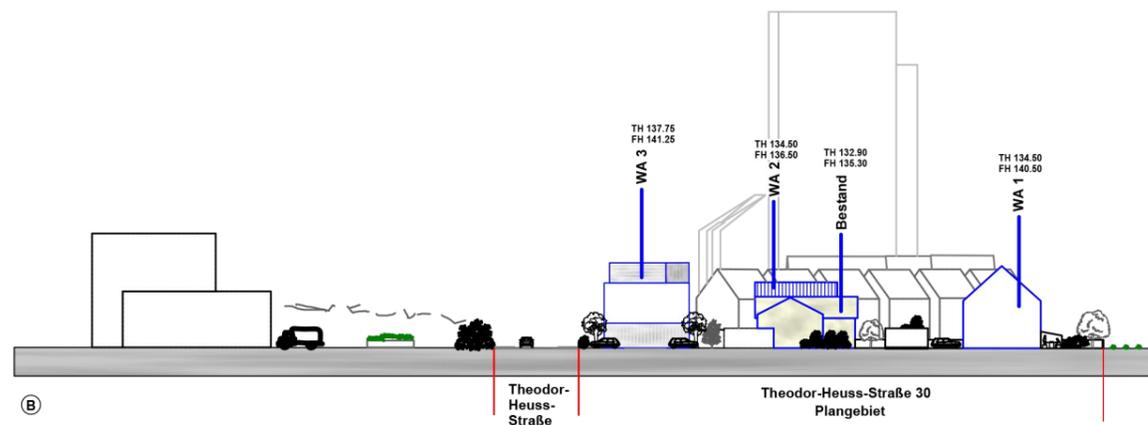


# MASSIVE WOHNBAU

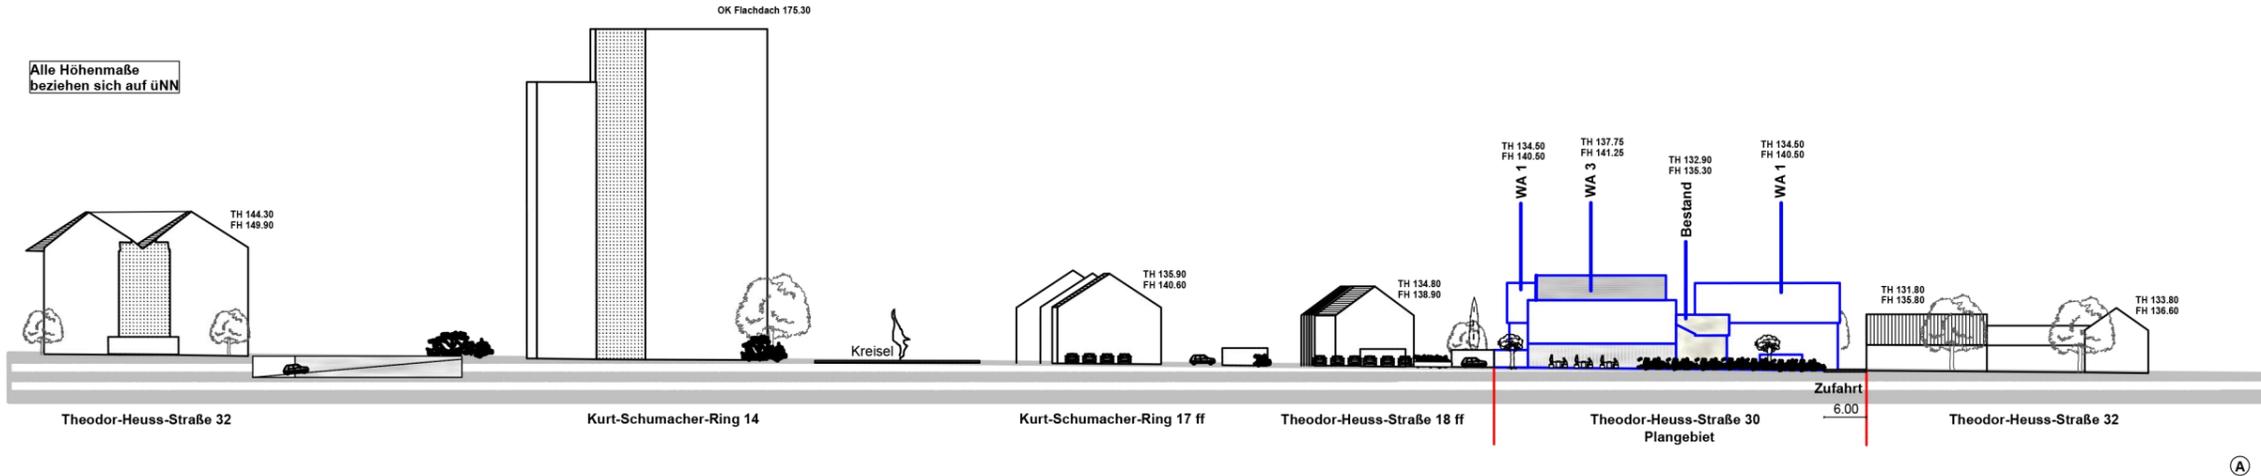

Projekt

01.08.2023

Datum

Unterschrift Bauherr

Unterschrift Bauherr

Unterschrift Vertrieb

Haustyp

Ergänzung der Bebauung  
Theodor-Heuss-Str. 30  
63329 Egelsbach

Straßenabwicklungen  
1:1000

Wohnflächen sind circa Angaben + werden beim Bauantrag genau berechnet. Die Planung ist vom Bauherren eigenverantwortlich mit dem Bauamt bezüglich der Genehmigungsfähigkeit abzustimmen. Diese Zeichnung nebst Unterlagen ist Eigentum der Firma Massive Wohnbau GmbH und darf ohne Zustimmung dieser weder vervielfältigt noch Dritten zugänglich gemacht werden. Bei Zuwiderhandlung werden die Planungskosten in Rechnung gestellt.